




NUOVO CATASTO EDILIZIO URBANO

(R. DECRETO-LEGGE 13 APRILE 1939, N. 652)

Planimetria dell'immobile situato nel Comune di Ercolano Via G. Marconi n. 115 LOTTO A
Ditta de gaelano Vincenzo n. Ercolano il 19.3.1931
Allegata alla dichiarazione presentata all'Ufficio Tecnico Erariale di NAPOLI

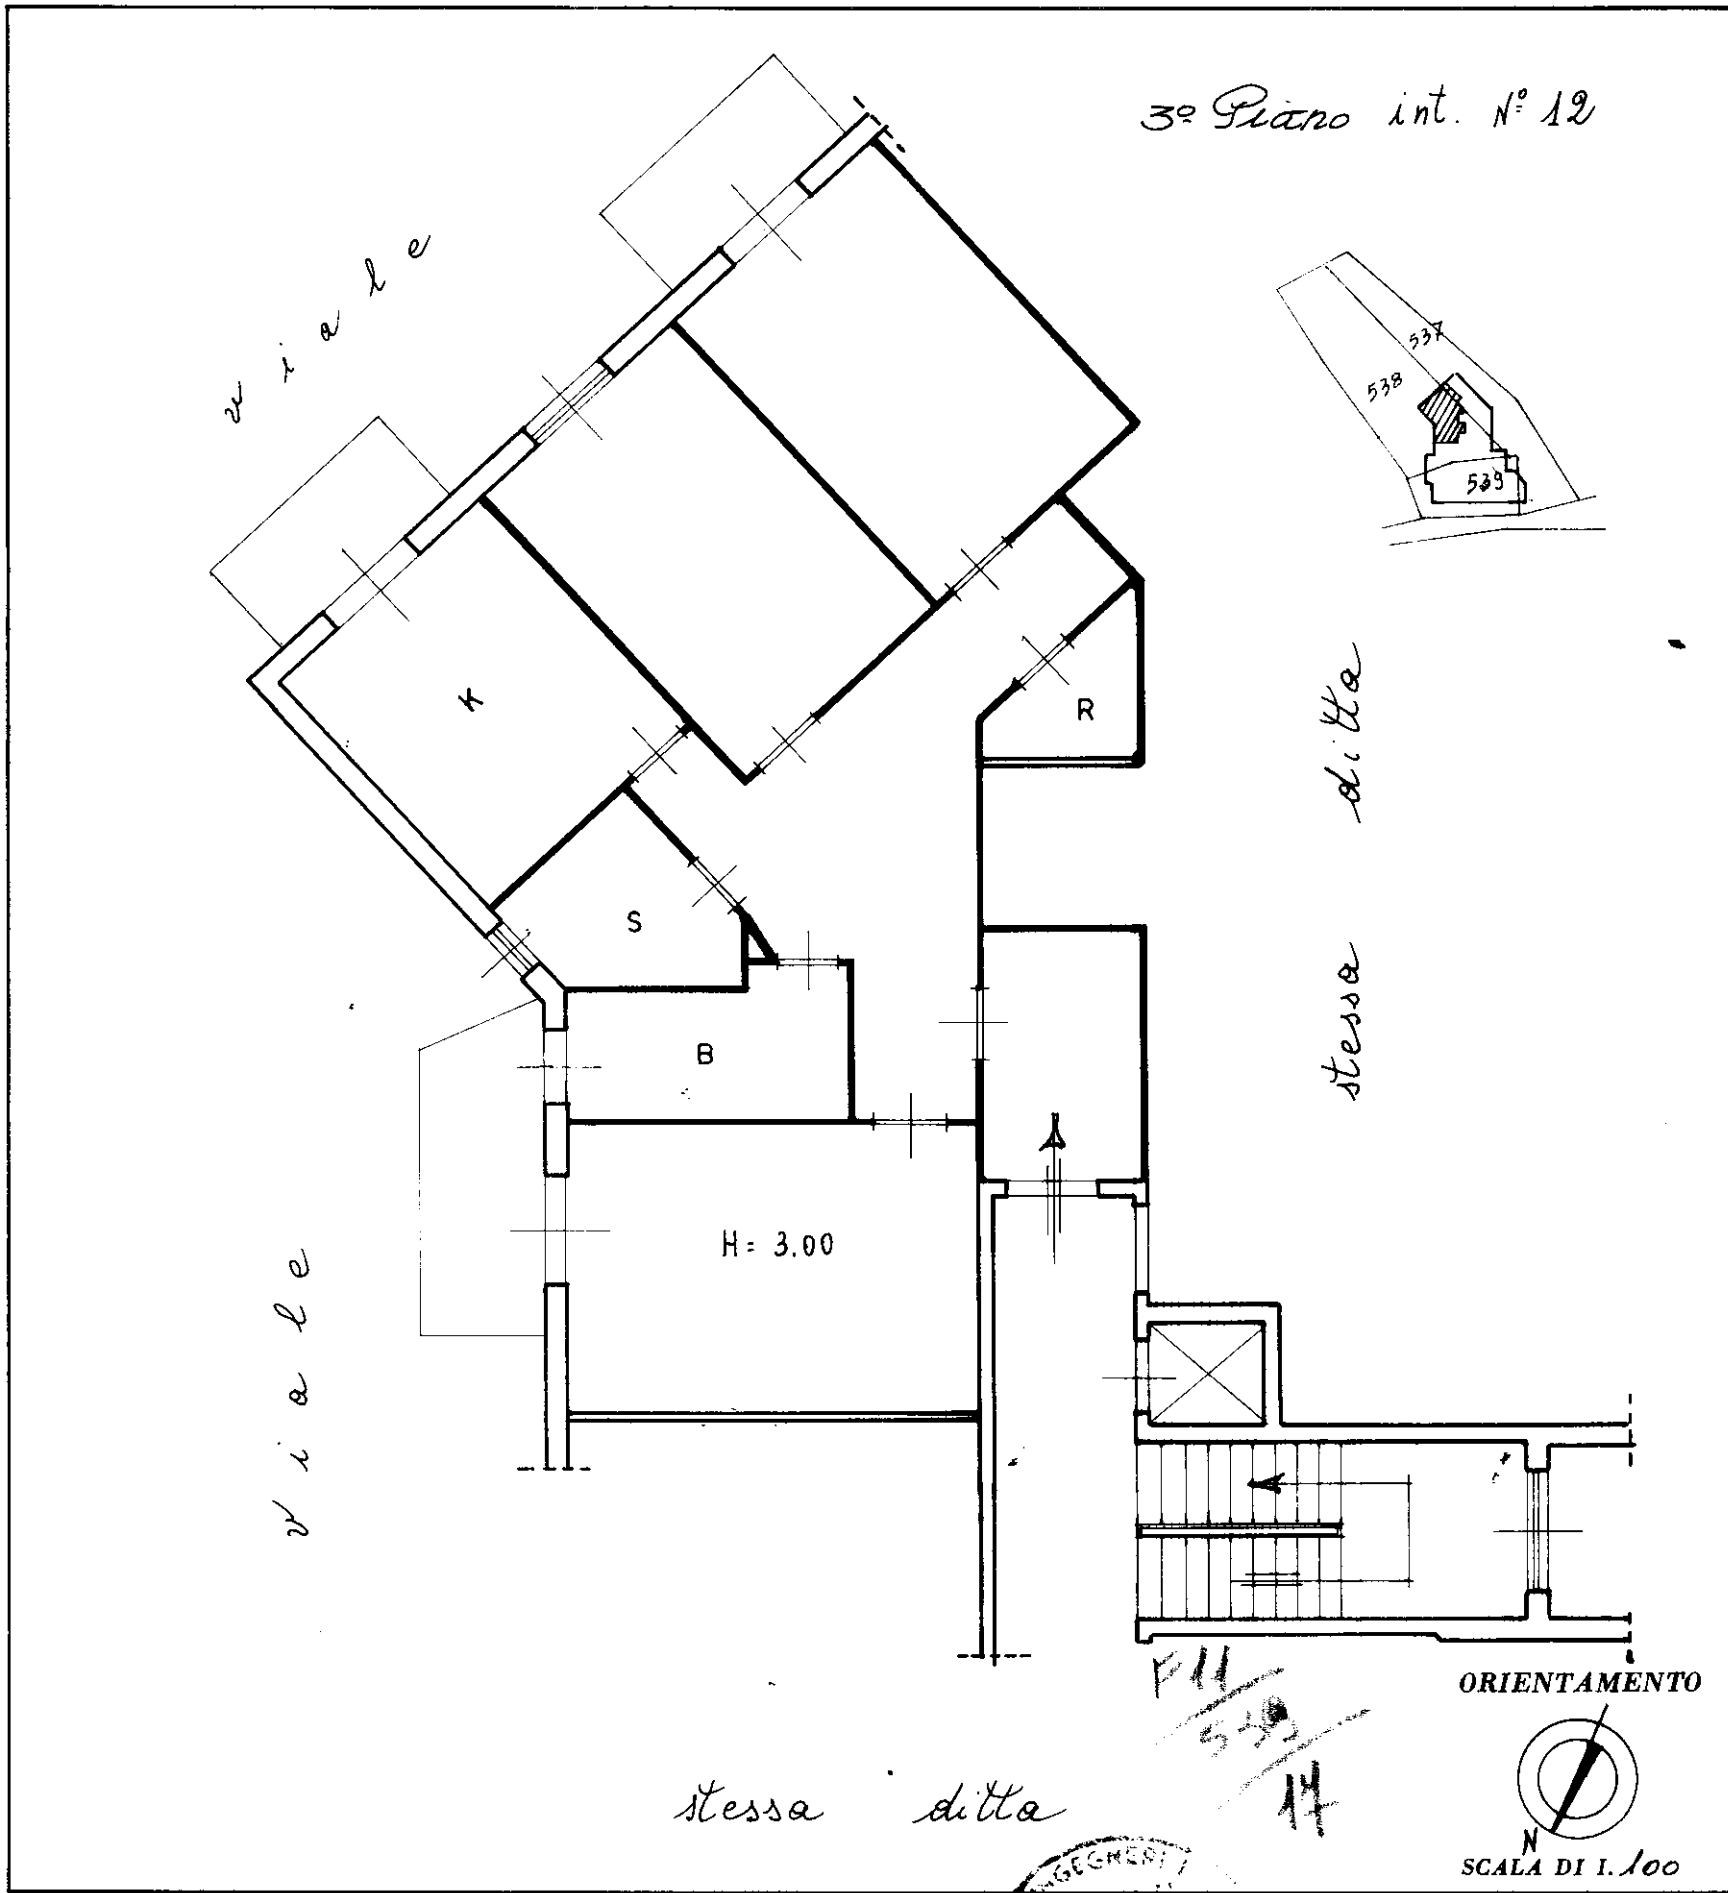

SPAZIO RISERVATO PER LE ANNOTAZIONI D'UFFICIO

DATA
PROT. N°

Compilata dall'ing. Tarallo Marco
(Titolo, nome e cognome del tecnico)

Iscritto all'Albo degli Ingegneri
della Provincia di Napoli n. 1727

DATA 5-XI-70

Firma: spandale



MINISTERO DELLE FINANZE

DIREZIONE GENERALE DEL CATASTO E DEI SERVIZI TECNICI ERARIALI



NUOVO CATASTO EDILIZIO URBANO

(R. DECRETO-LEGGE 13 APRILE 1939, N. 652)

Lire
50

Planimetria dell'immobile situato nel Comune di ERCOLANO Via MARCONI 115
Ditta DE GABRIANO VINCENZO n. ERICOLANO d. 19-3-1931
Allegata alla dichiarazione presentata all'Ufficio Tecnico Erariale di NAPOLI

Piano Terra
posto macchina n° 4

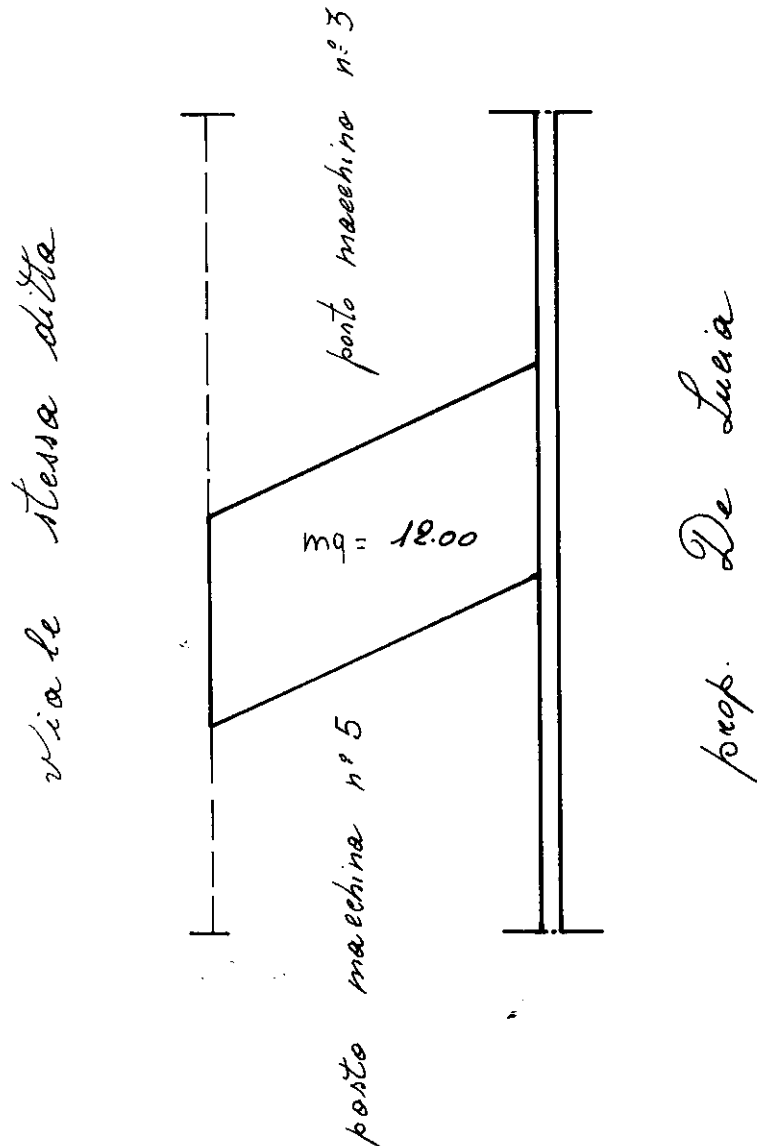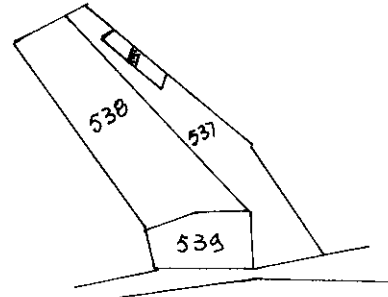

F. 11
538
4

ORIENTAMENTO



SCALA DI I. 400

SPAZIO RISERVATO PER LE ANNOTAZIONI D'UFFICIO

DATA
PROT. N.

2211

Compilata dall'ing. MARIO TABARO
(Titolo, nome e cognome del tecnico)

Iscritto all'Albo degli Ingegneri
della Provincia di NAPOLI n° 1727

DATA 10-11-1979

Firma [Signature]

